


AU11_Pedreira | Cinzeiro
FREGUESIA_NORDESTE

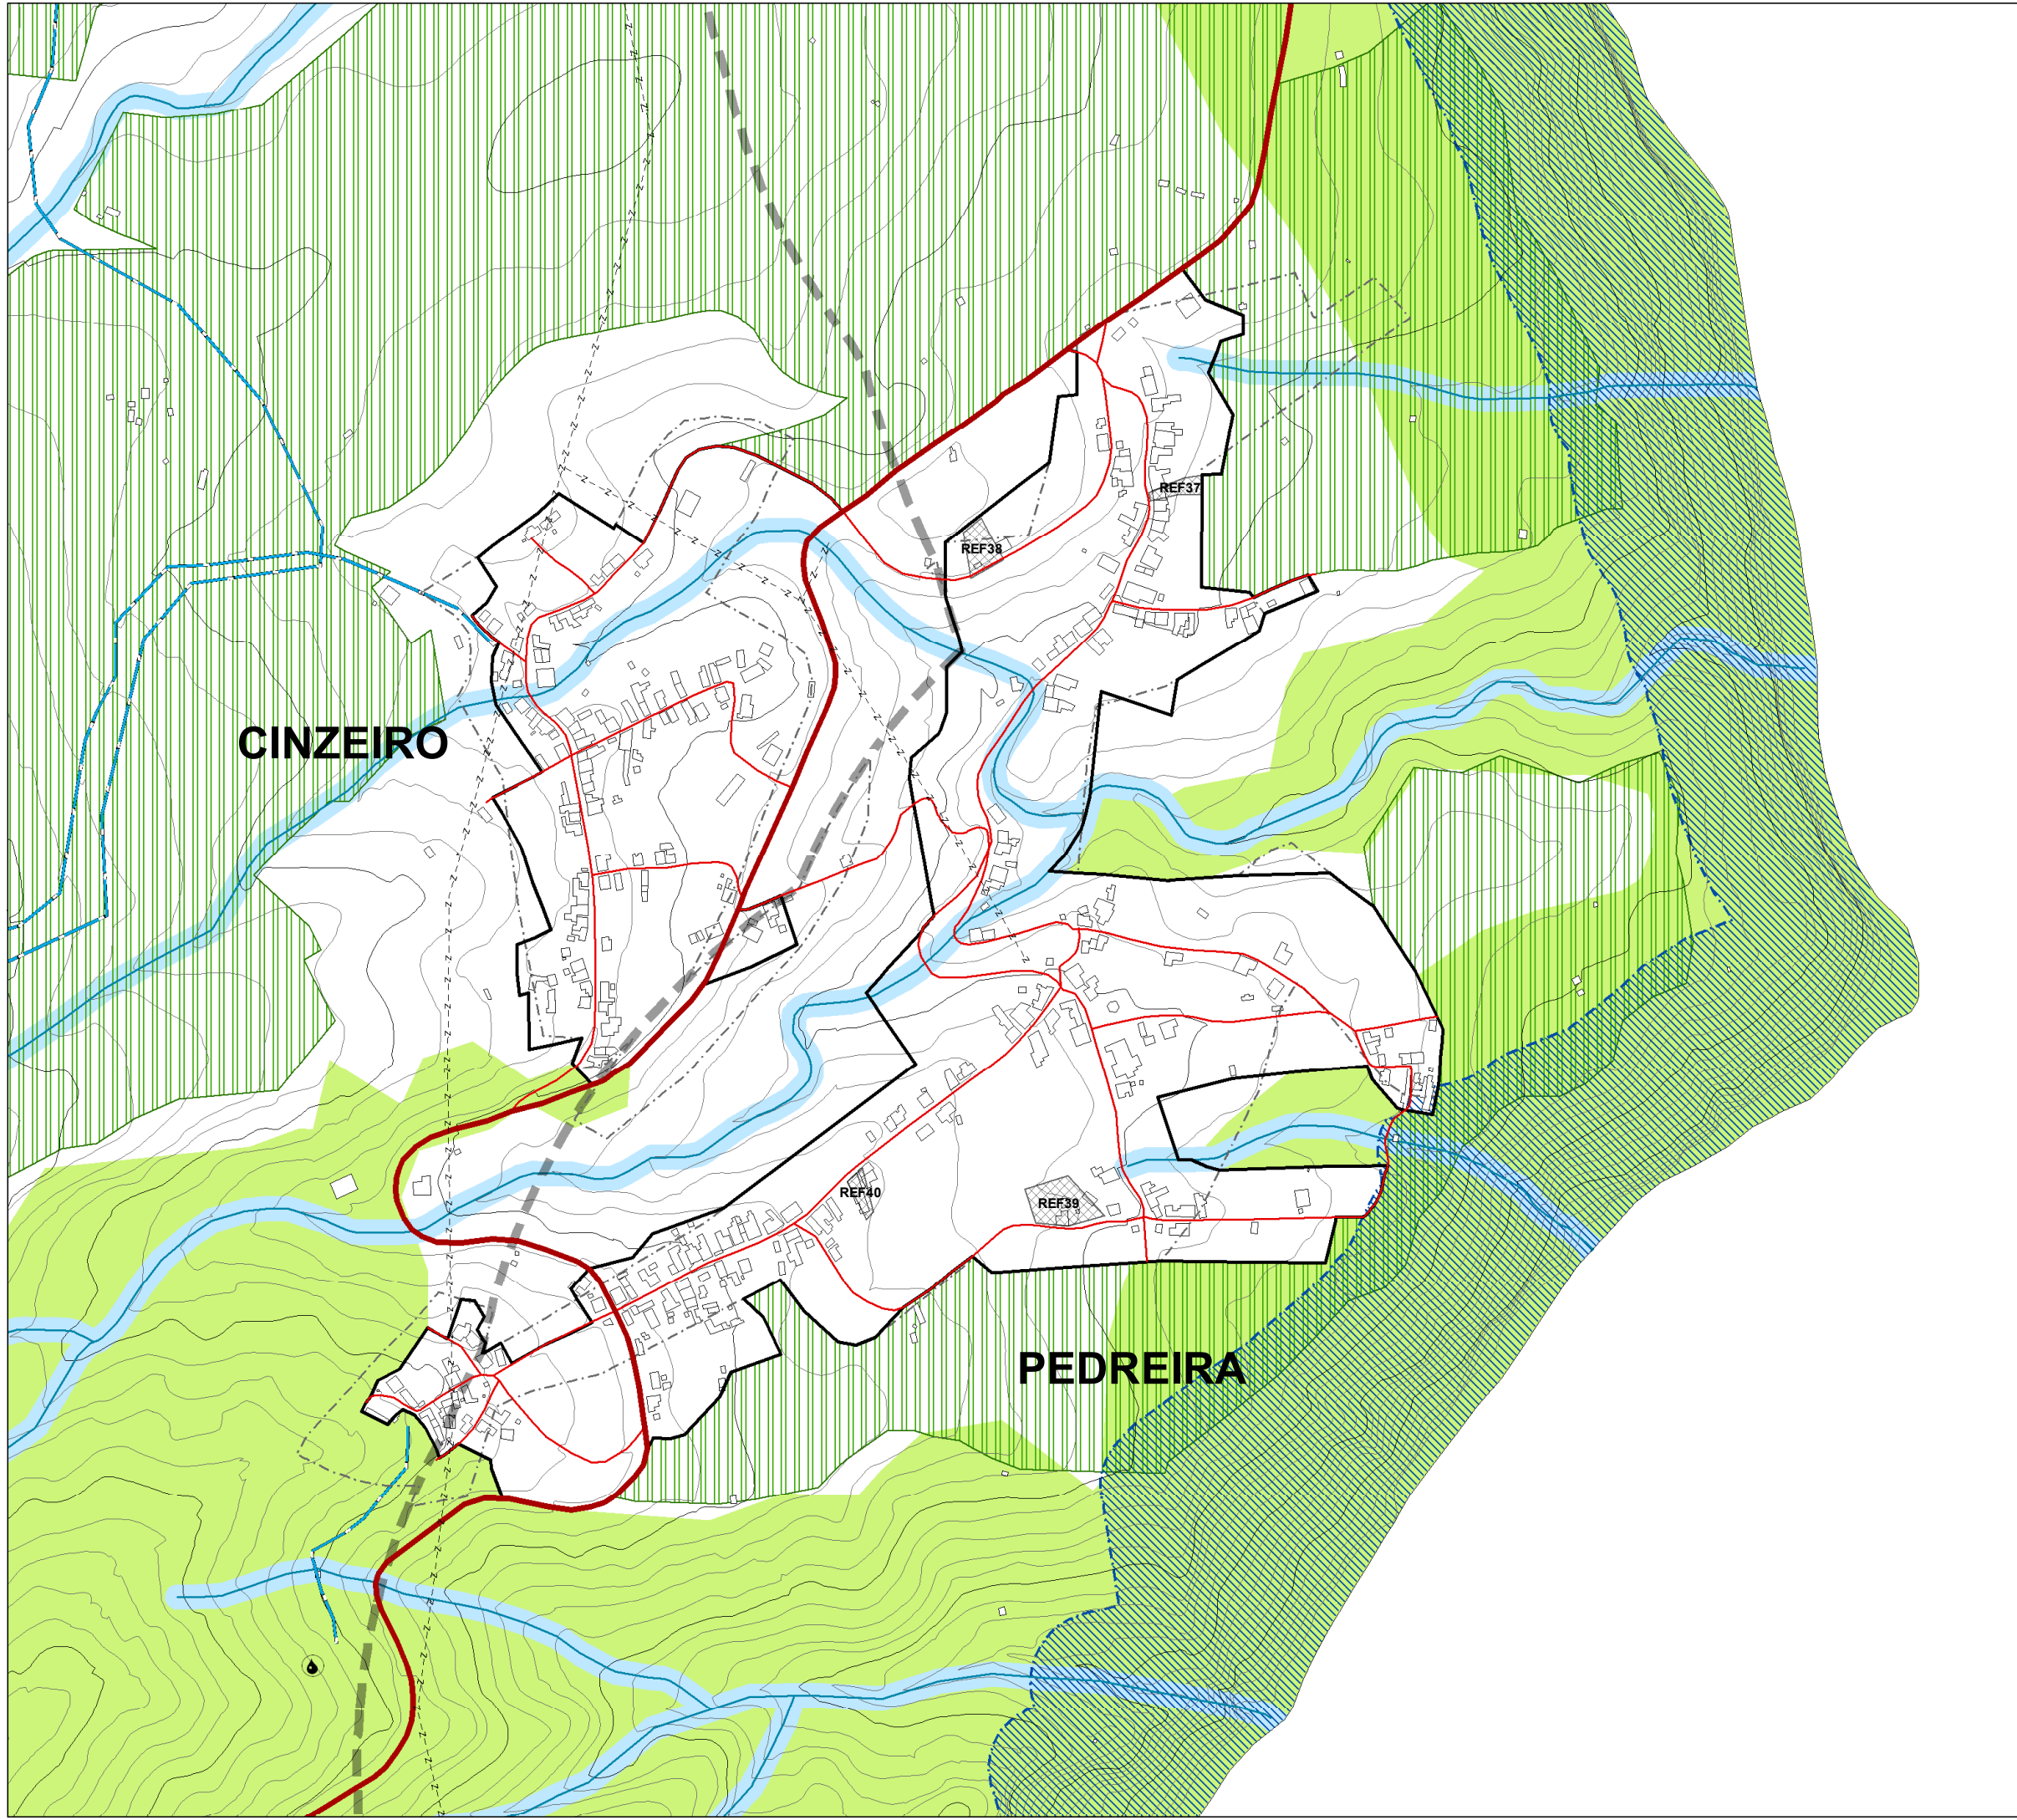

COMPROMISSOS URBANÍSTICOS / PRETENSÕES

- Loteamentos
- Pedidos

CONSERVAÇÃO DO PATRIMÓNIO

RECURSOS HÍDRICOS

- Margens das águas do mar
- Leitos e margens dos cursos de água
- Água de nascentes

RECURSOS GEOLÓGICOS

- Pedreiras

ÁREAS DE RESERVA E PROTECÇÃO

- RAR
- RER
- Perímetros florestais
- Reservas florestais
- PNI

INFRA-ESTRUTURAS E EQUIPAMENTOS

INFRA-ESTRUTURAS VIÁRIAS

- Rede Regional (Vias Expresso)
- Rede Regional (Vias Regulares)
- Estradas Municipais
- Estradas Municipais previstas
- Caminhos Municipais de 1ª
- Caminhos Municipais de 2ª
- Faixa de protecção (Vias Expresso)
- Zona não edificandi para Vias Expresso
- Servidões provisórias (Vias Expresso)
- Zona não edificandi para edifícios
- Zona não edificandi para indústria, equipamentos e serviços

INFRA-ESTRUTURAS PORTUÁRIAS

- Farol

INFRA-ESTRUTURAS DE COMUNICAÇÃO

- Antenas de transmissão

INFRA-ESTRUTURAS BÁSICAS

- Rede de abastecimento de águas (adutoras)
- Rede Eléctrica (30 kv)

LIMITES ADMINISTRATIVOS

- Limite de freguesia

LIMITES DOS IGT

- POOC Costa Sul SM
- PP Salga
- PP Nordeste

OUTROS LIMITES

- Perímetros urbanos propostos
- Perímetros urbanos em vigor
- Pedido de alteração da classificação do solo (rural para urbano)

EQUIPAMENTOS

- Educação e formação
- Área de protecção de equipamentos educativos

PATRIMÓNIO EDIFICADO

- Área de protecção ao património edificado
- Imóvel de Interesse Municipal
- Molinos

OUTROS ELEMENTOS

- ETA
- ETAR
- Portinho
- Porto classe D

